


STADT MECKENHEIM

47. Änderung Flächennutzungsplan

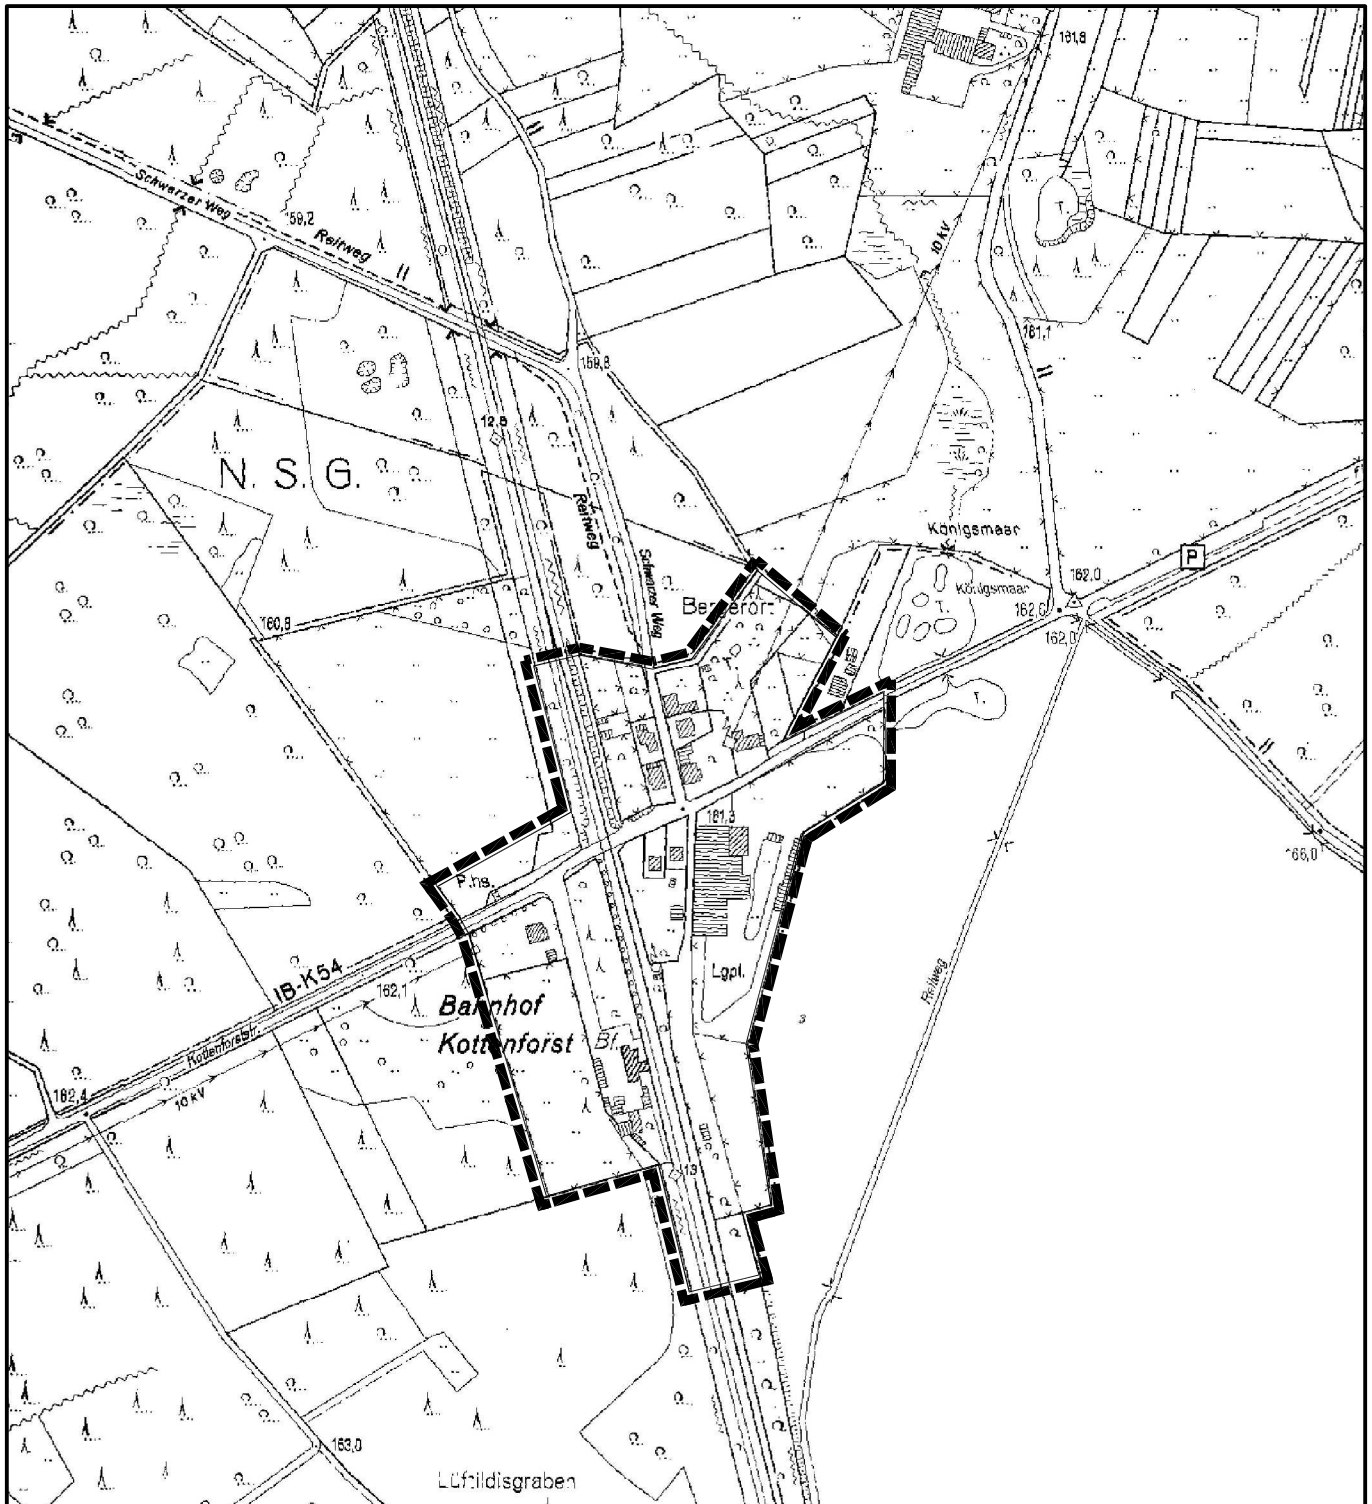

Datum:	20.02.2012	CAD:	H/S523_200	Projekt-Nr.:	S523
Übersichtsplan M 1 : 5000			sgp architekten + stadtplaner BDA Dr. Detlef Naumann BDA, Dipl.-Ing. Friedrich P. Hachtel, Dipl.-Ing. Wolfgang Bauer MECKENHEIM / BONN info@sgp-architekten.de Neuer Markt 18 Tel.02225 - 2077 53340 Meckenheim Fax.02225 - 17361		